


4.n.p.


J 11  
RSC 1

označení jednotky  
označení relativně společných prostor



plocha jednotky  
plocha relativně společných prostor  
plocha společných prostor

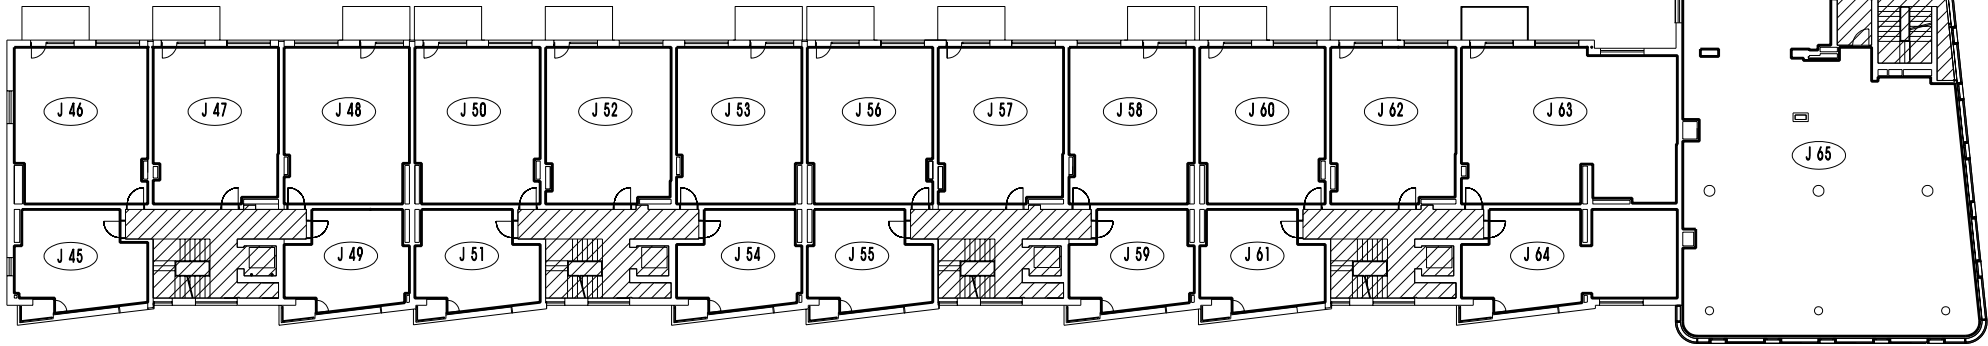

3.n.p.

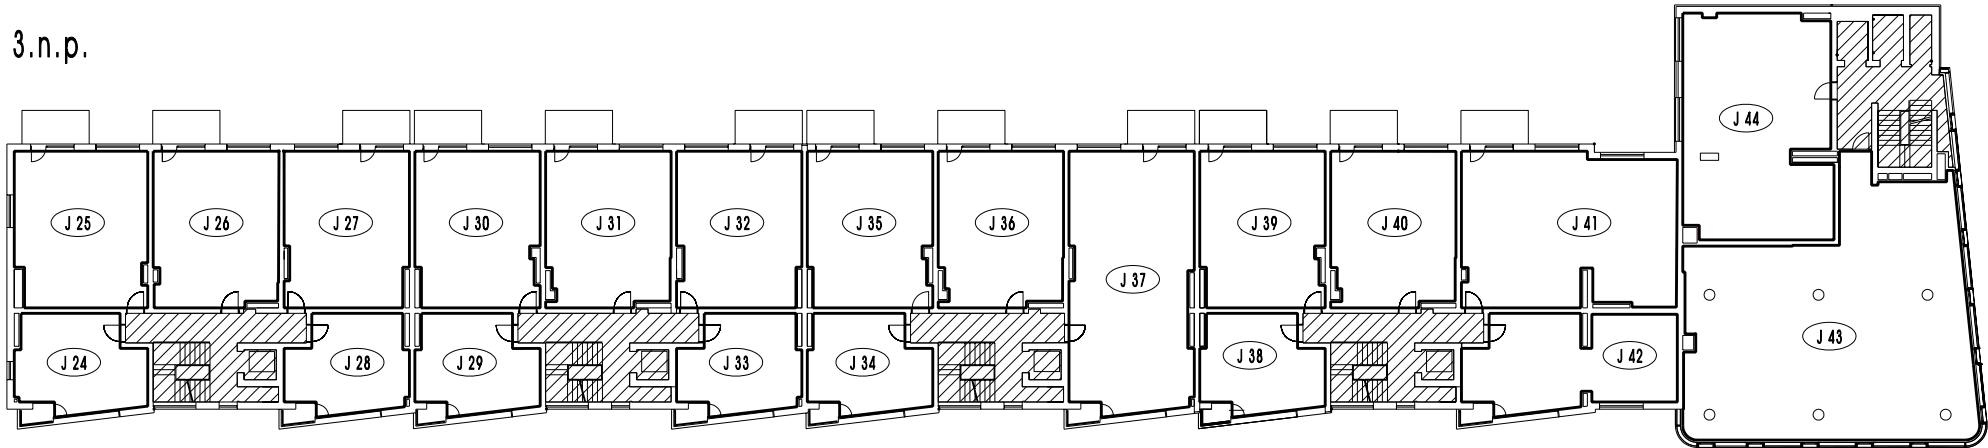

2.n.p.

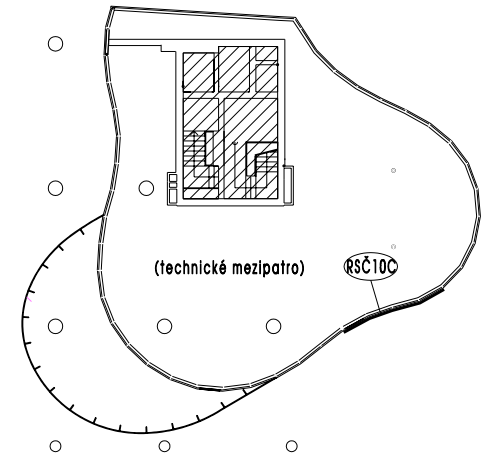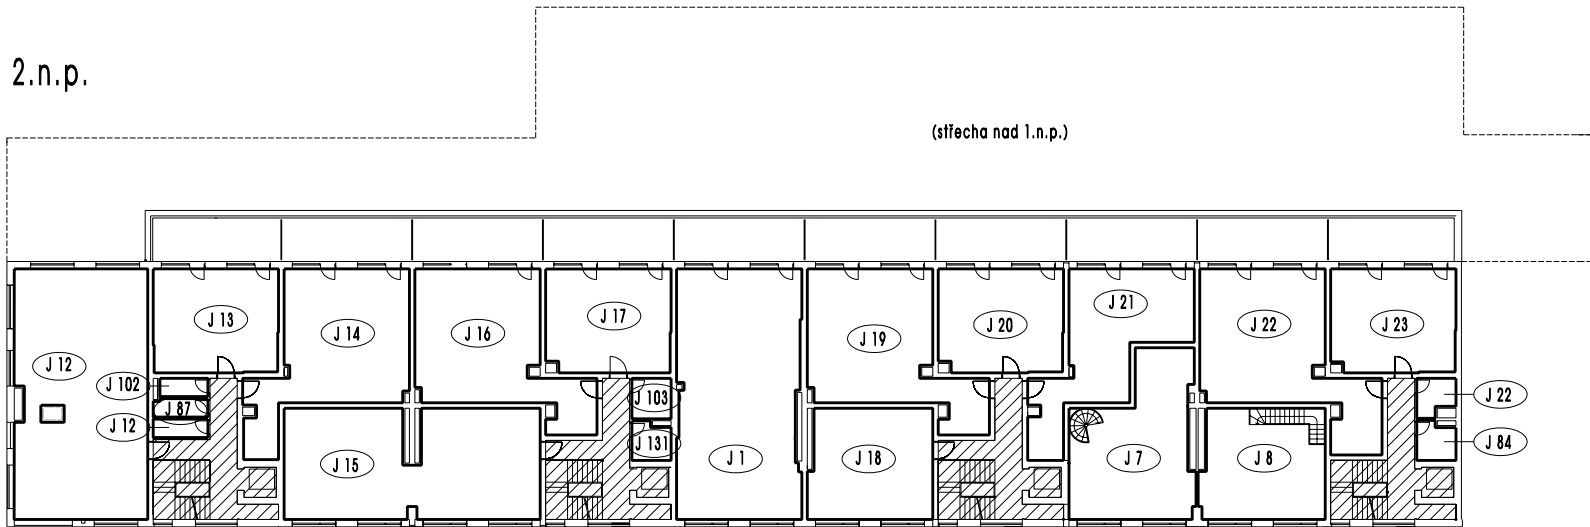

Bytový dům na pozemcích p.č.3660/1 a p.č. 3656/8 vše k.ú. Královo Pole, obec Brno