


DŮM A2/42

DŮM A1/42

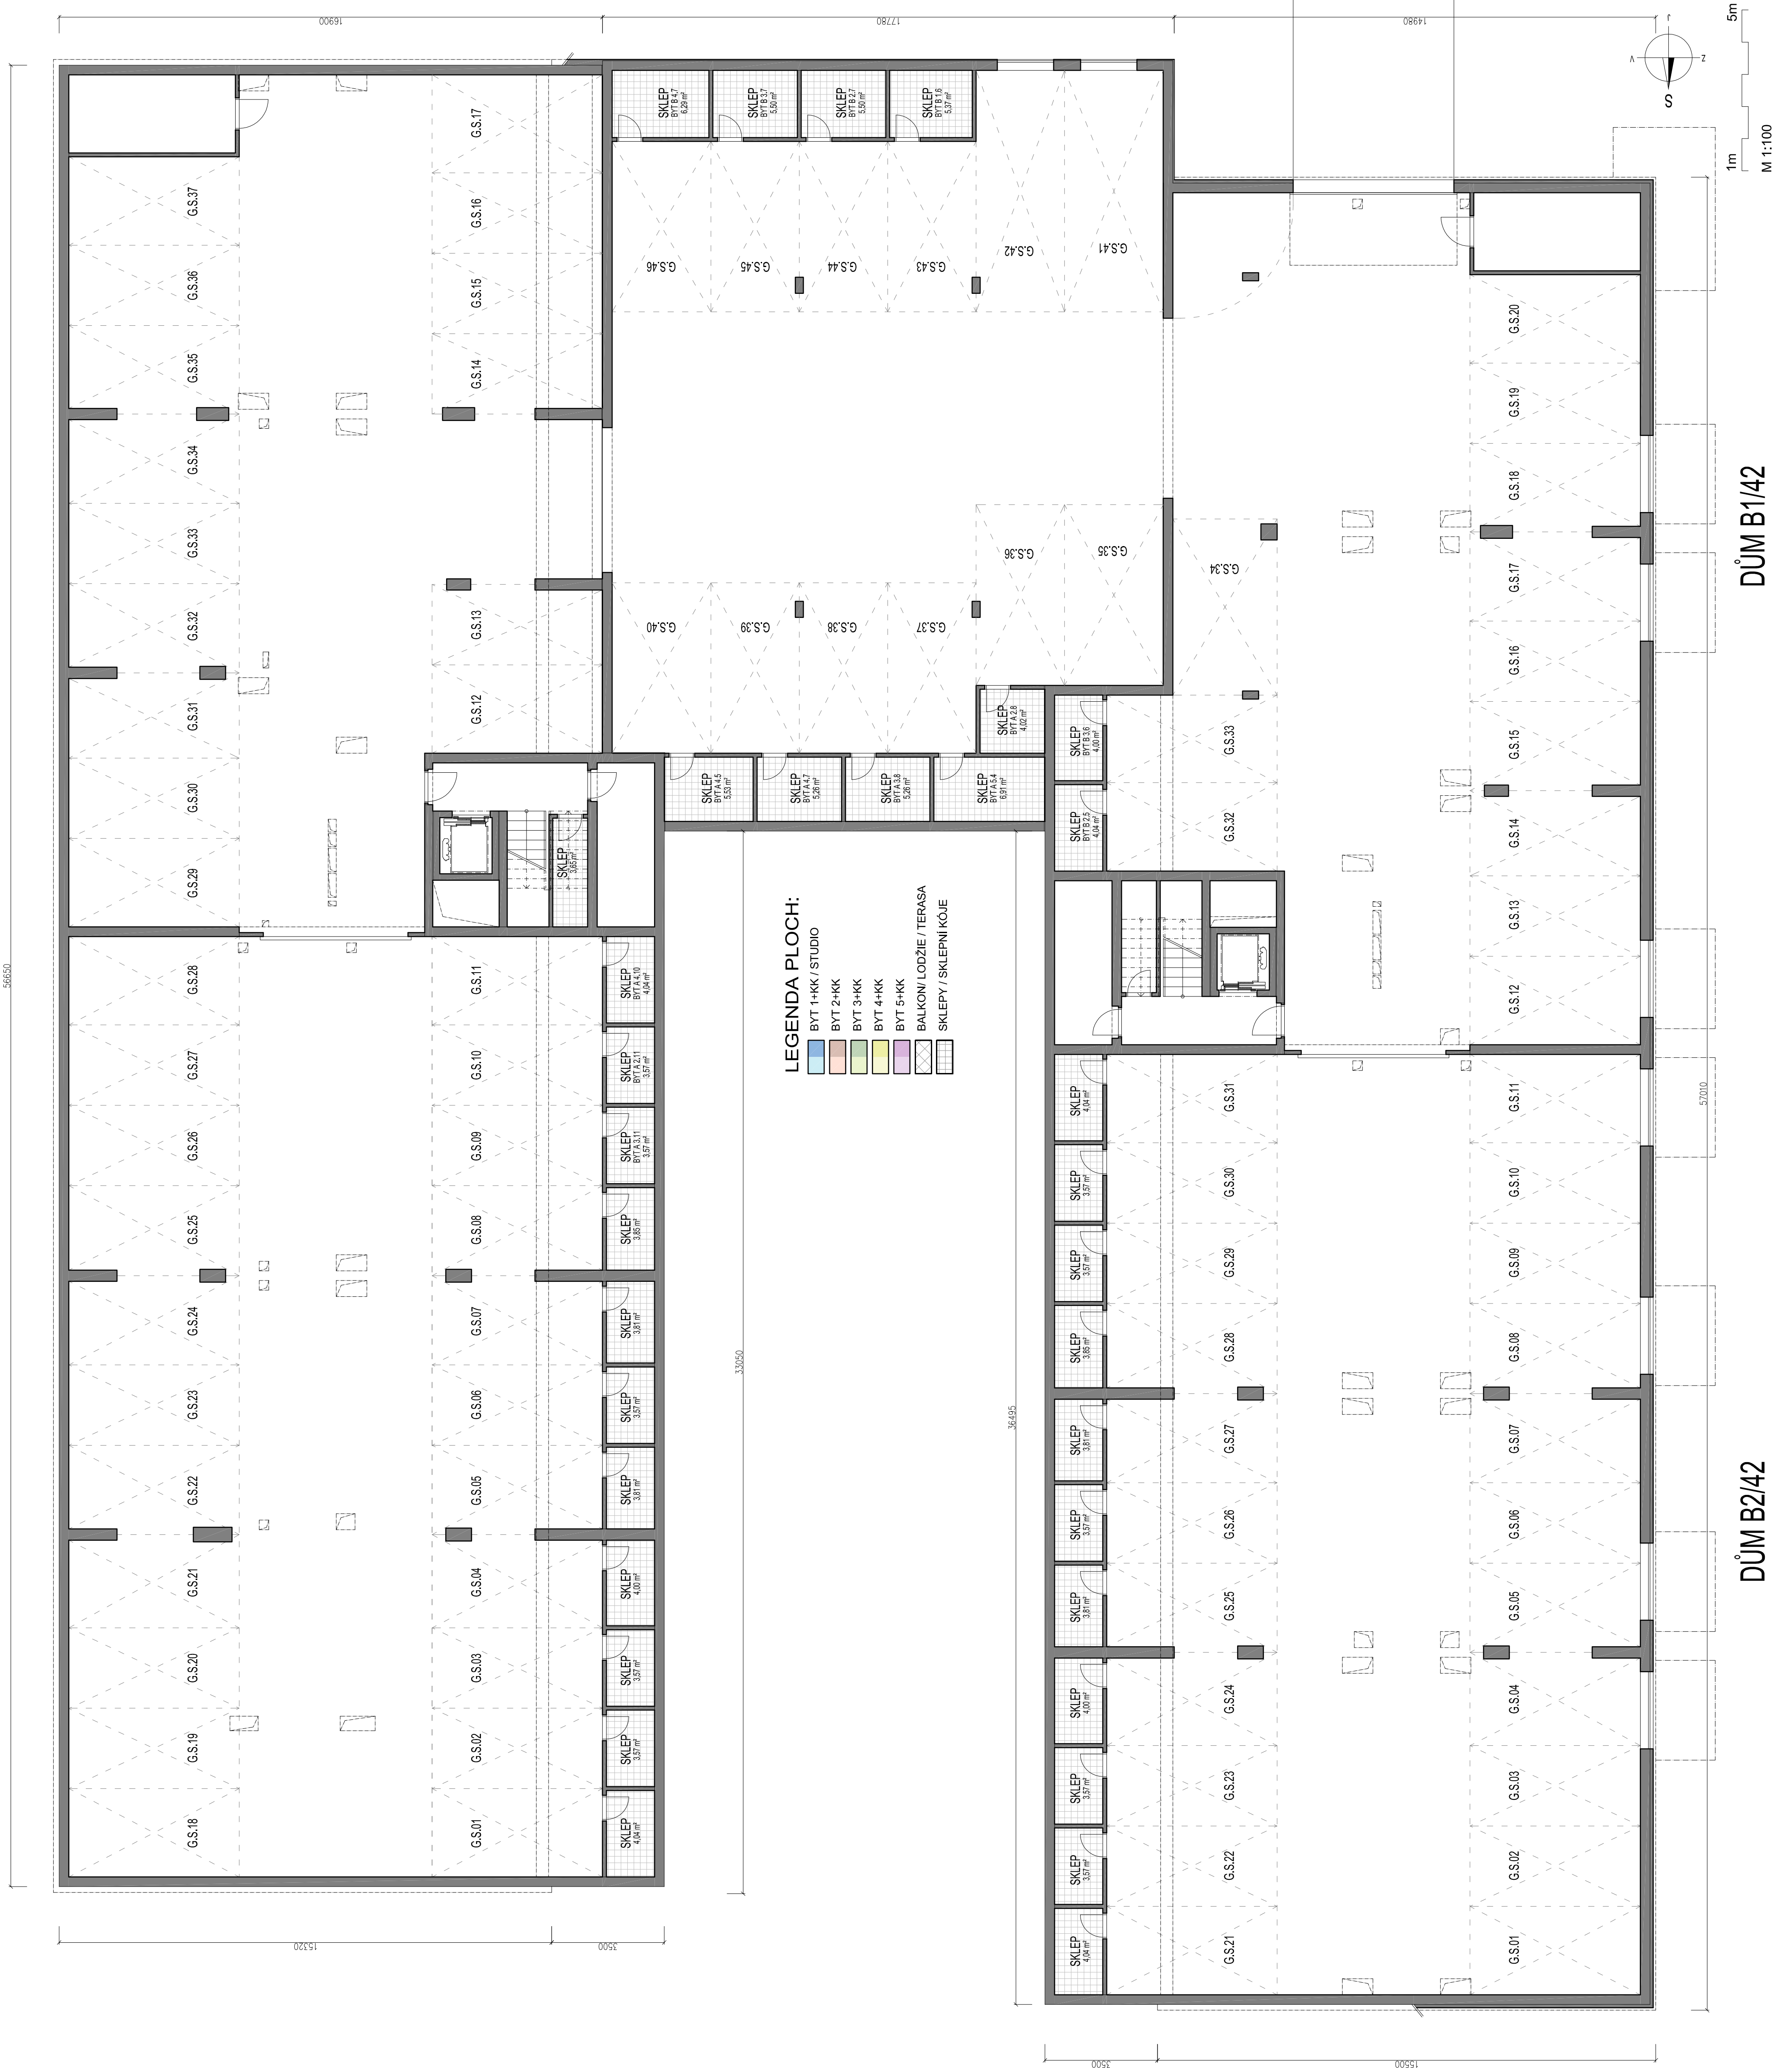

LEGENDA PLOCH:

- BYT 1+KK / STUDIO
- BYT 2+KK
- BYT 3+KK
- BYT 4+KK
- BYT 5+KK
- BALKON / LODŽIE / TERASA
- SKLEPY / SKLEPNÍ KÓJE